RAPORT Z POSTĘPU ROBÓT DROGOWYCH S17

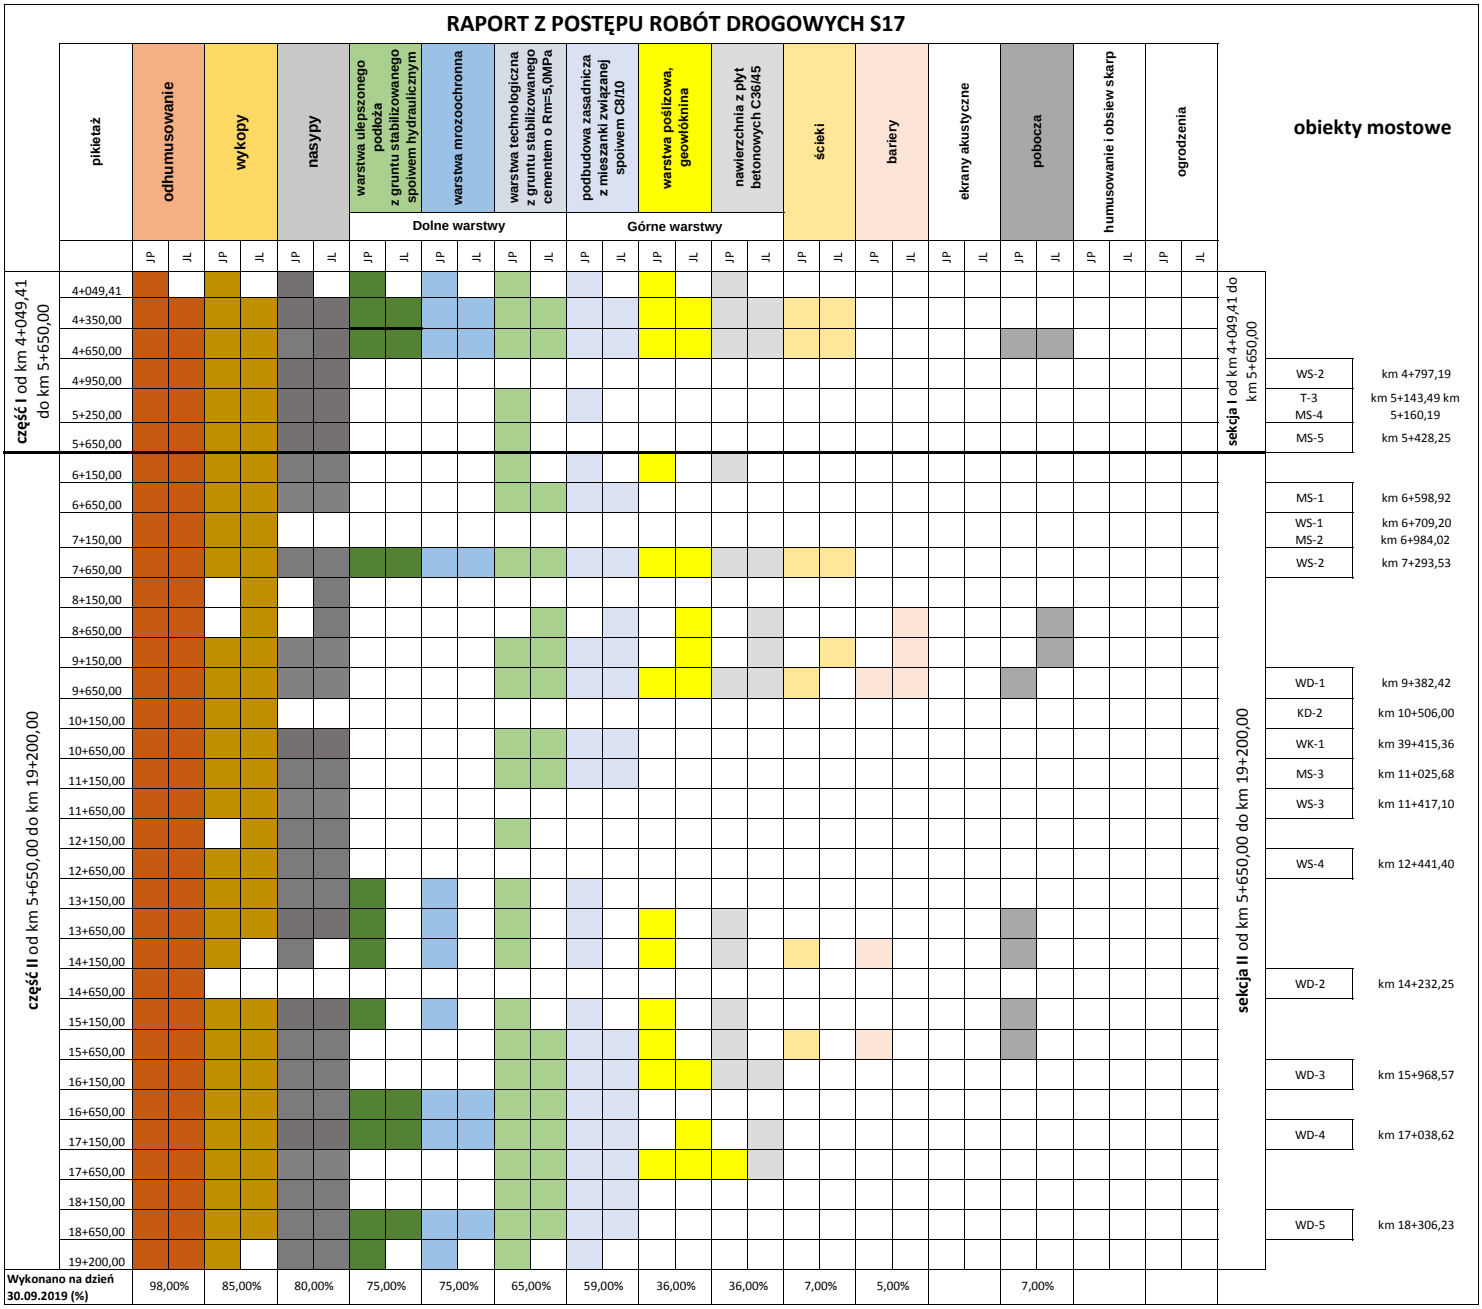

Legenda:

JP - Jezdnia Prawa

JL - Jezdnia Lewa

- Odhumusowanie
- Wykopy
- Nasypy
- Warstwa ulepszonego podłoża z gruntu stabilizowanego spoiwem hydraulicznym C0,4/0,5
- Warstwa mrooochronna
- Warstwa technologiczna z gruntu stab. cem. Rm= 5MPa
- Podbudowa zasadnicza z mieszanki związanej spoiwem C8/10
- Warstwa poślizowa, geowłóknina
- Nawierzchnia z płyt betonowych C36/45
- Ścieki