RAPORT Z POSTĘPU ROBÓT DROGOWYCH S17

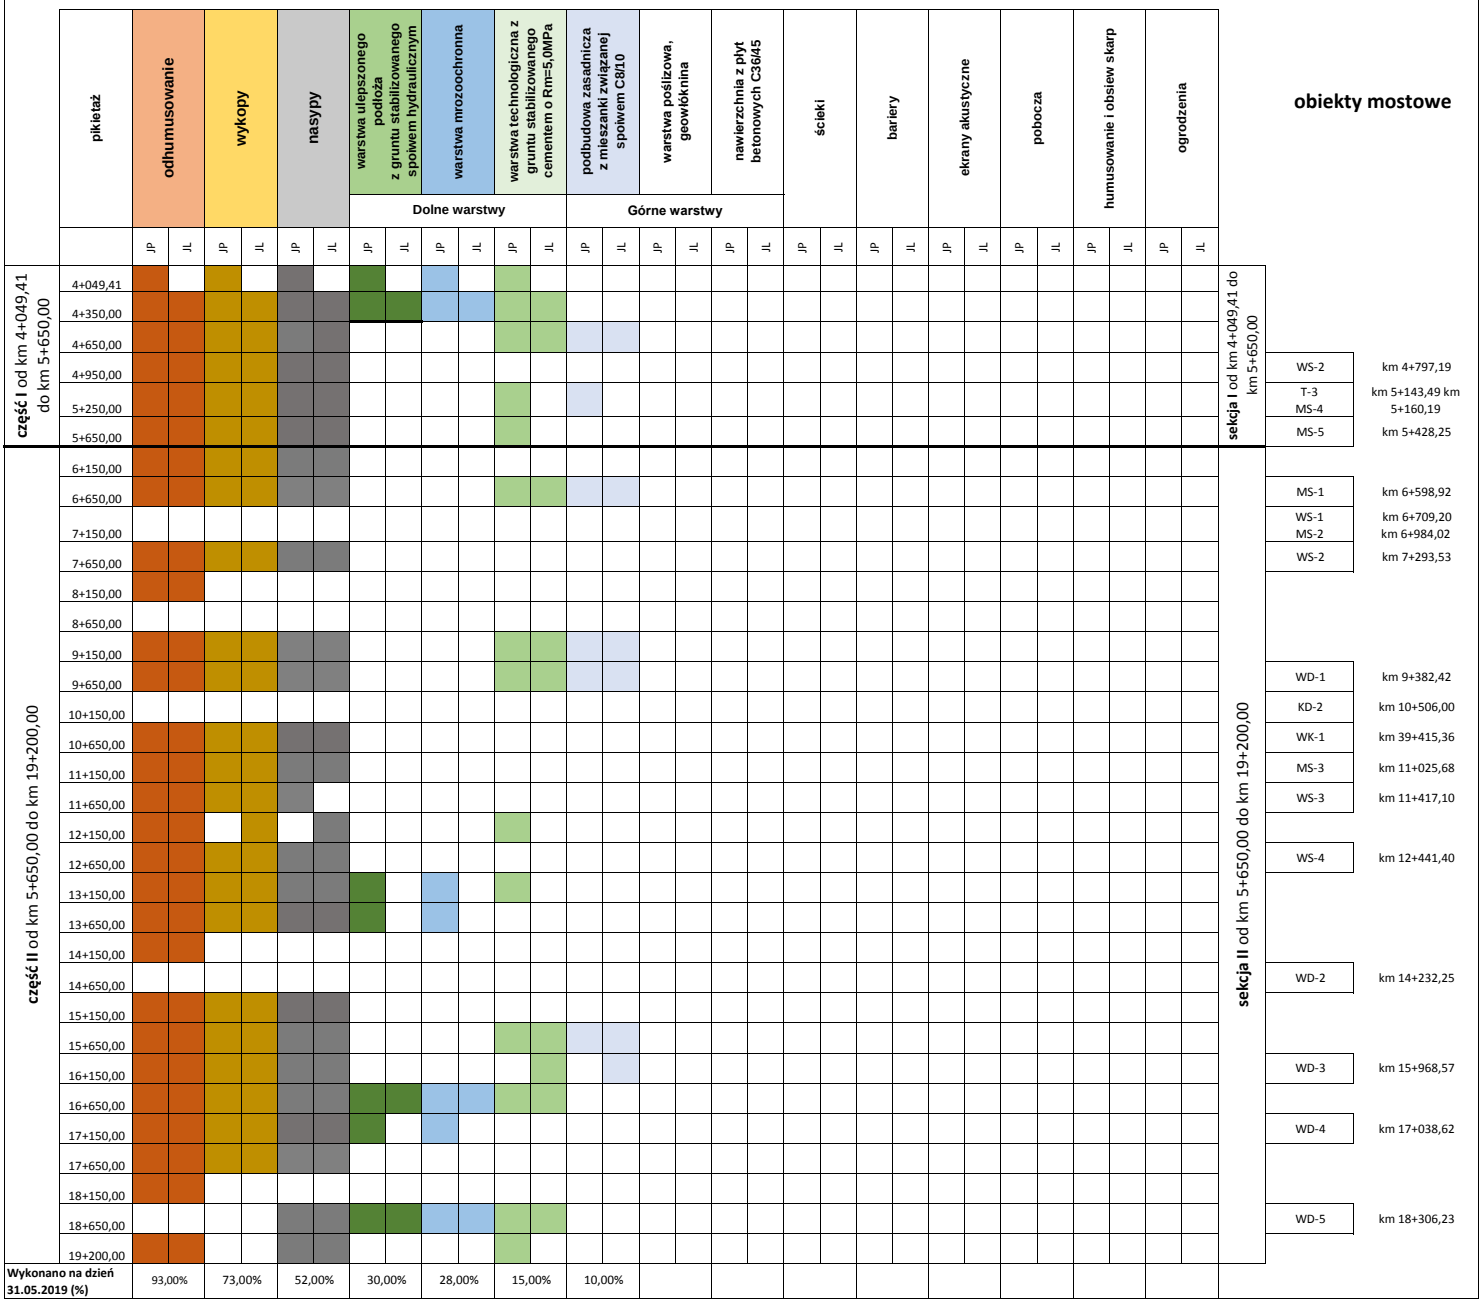

obiekty mostowe

sekcja I od km 4+049,41 do km 5+650,00	WS-2	km 4+797,19
	T-3	km 5+143,49 km
	MS-4	5+160,19
	MS-5	km 5+428,25
sekcja II od km 5+650,00 do km 19+200,00	MS-1	km 6+598,92
	WS-1	km 6+709,20
	MS-2	km 6+984,02
	WS-2	km 7+293,53
	WD-1	km 9+382,42
	KD-2	km 10+506,00
	WK-1	km 39+415,36
	MS-3	km 11+025,68
	WS-3	km 11+417,10
	WS-4	km 12+441,40
	WD-2	km 14+232,25
	WD-3	km 15+968,57
	WD-4	km 17+038,62
	WD-5	km 18+306,23

Legenda:

JP - Jezdnia Prawa

JL - Jezdnia Lewa

- Odhumusowanie
- Wykopy
- Nasypy
- Warstwa ulepszonego podłoża z gruntu stabilizowanego spoiwem hydraulicznym C0,4/0,5
- Warstwa mrooochronna
- Warstwa technologiczna z gruntu stab. cem. Rm= 5MPa
- Podbudowa zasadnicza z mieszanki związanej spoiwem C8/10